




stenmtrl i fasader om så erf

+ 27.77
gatuhöjd
höjd i tomtgr
+ 27.60

höjd i tomtgr + 23.60
+ 23.63

fasad mot öster (gata)
(elevation mot gata)

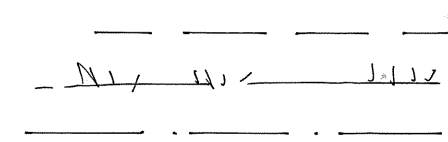


befintlig marklinje
ny marklinje
gatunivå (bestämmer hushöjd)
gatans nivå vid norra gaveln + 26.70
" " " södra " + 24.10
gatans medelnivå blir + 25.40



gata
+ 26.70
höjd i tomtgr + 26.60

fasad mot norr

höjd i tomtgr + 25.00

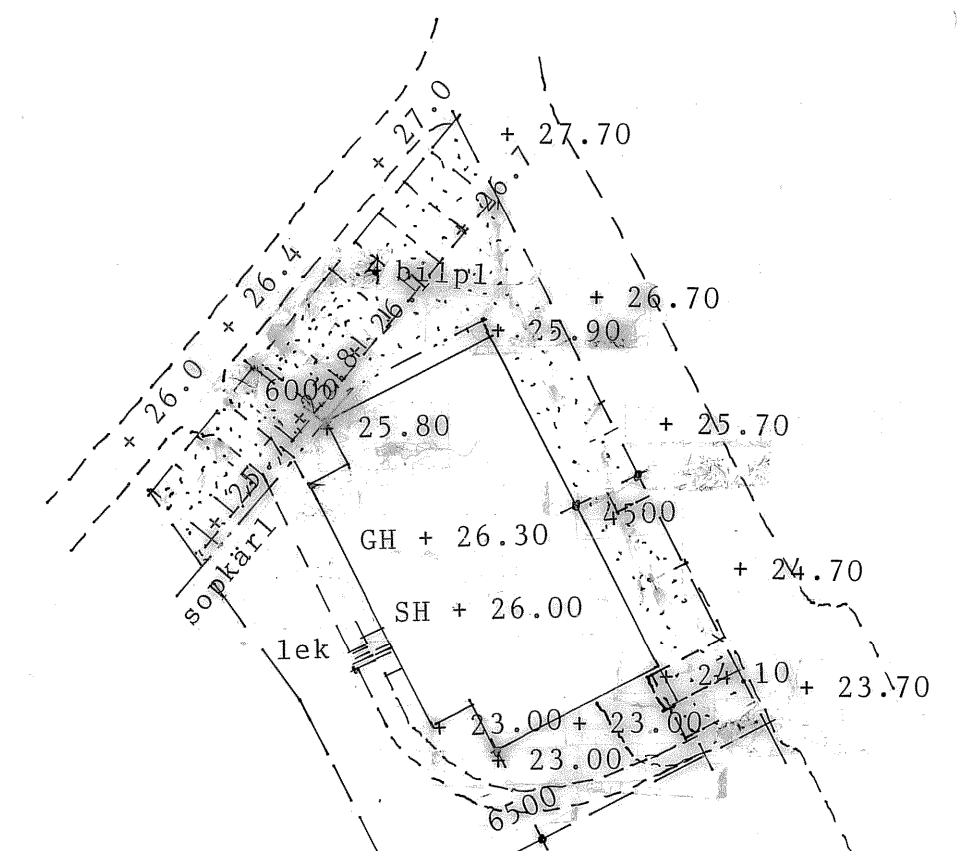

husmått se planritning
SITUATIONSPLAN (markhöjder och mått)

REVIDERAD 2012-09-25
REVIDERAD 2011-12-28
REVIDERAD 2011-08-15
Reviderad 2011-05-23

Kv Mosebacke 5, Norrtälje kommun
Fasader (elevation)
skala 1:100
Situationsplan (markhöjder och mått)
skala 1:500
RITNING III
Norrtälje 2011-03-30

BYGGLOVSRITNING