


brandgasventilation i källare

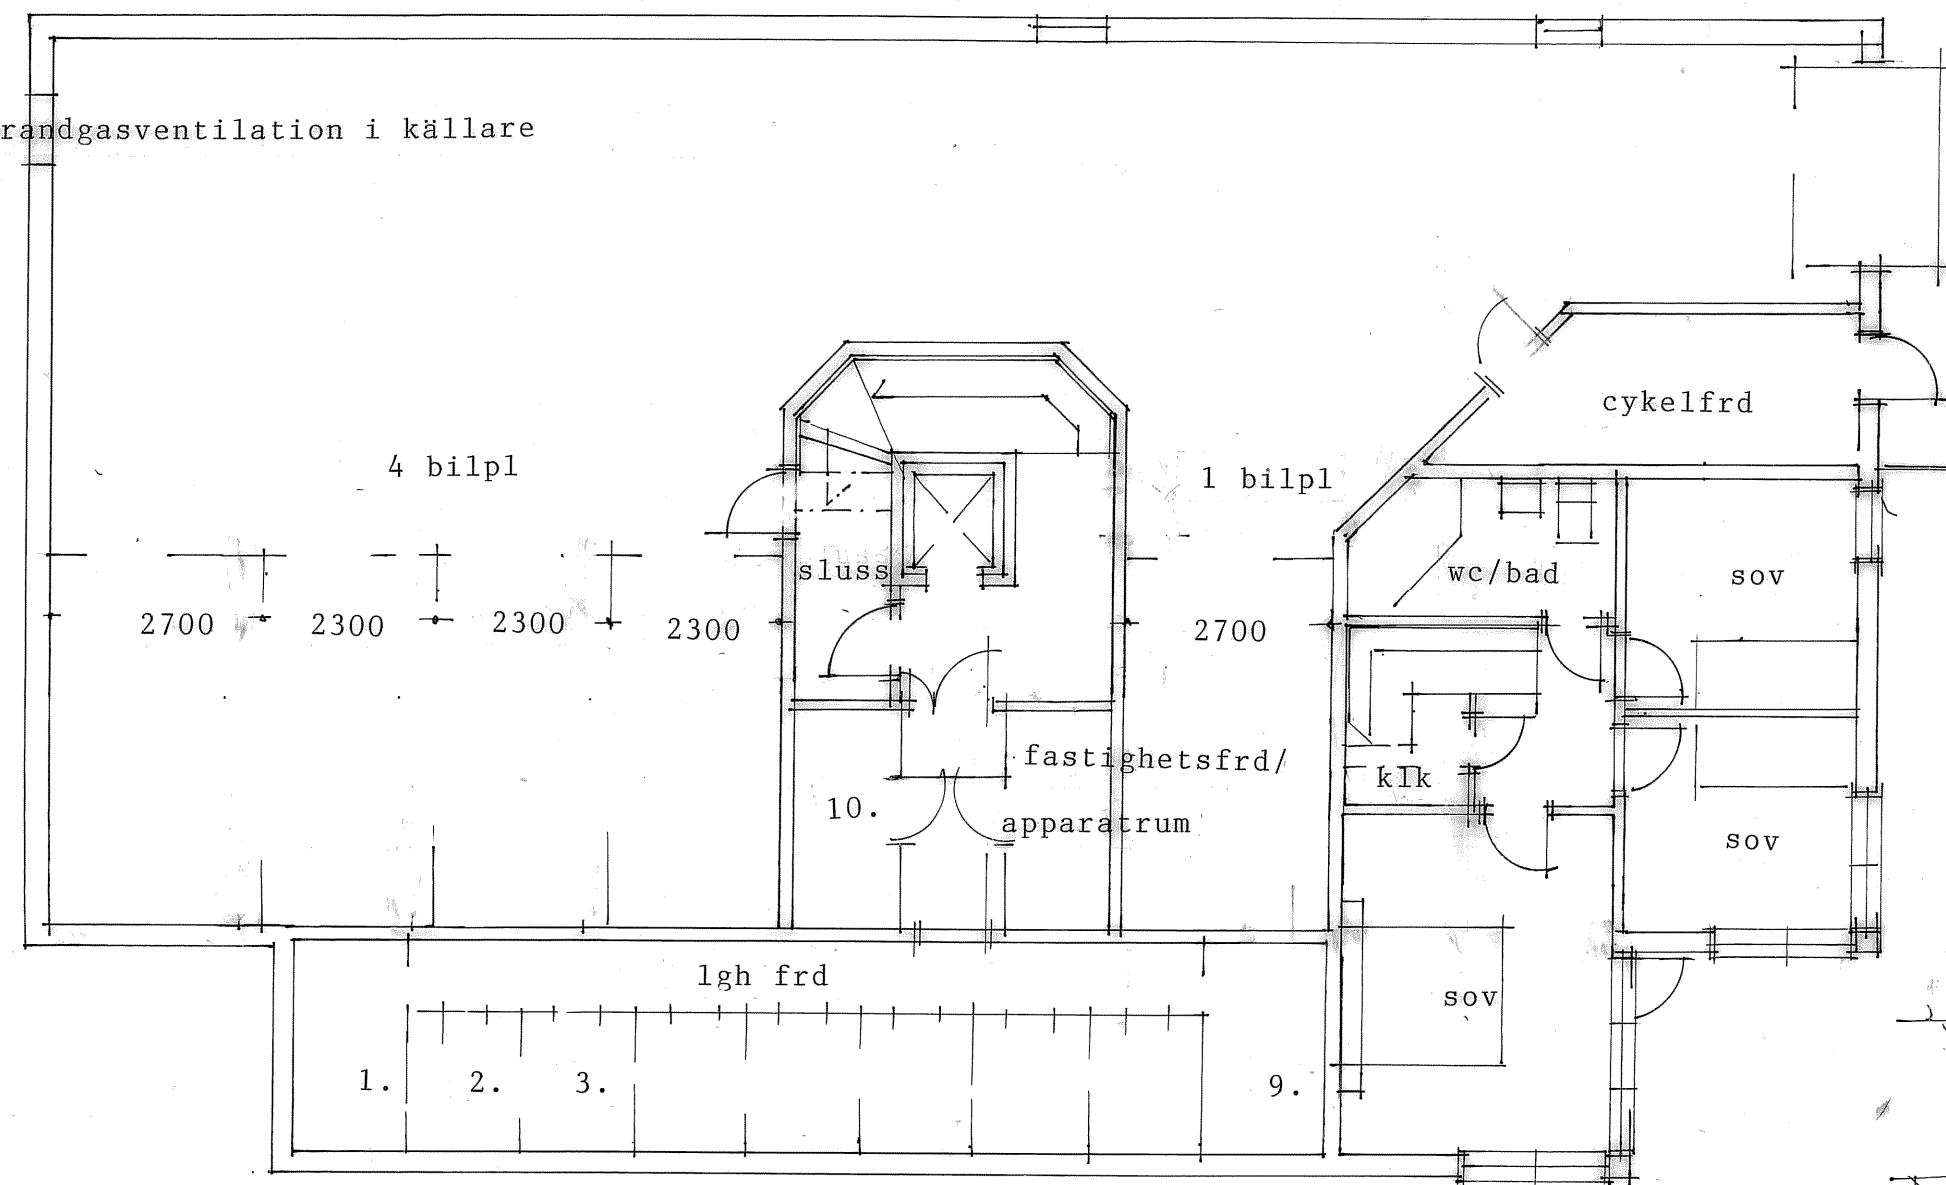

SUTERRÄNGPLAN



fasad mot söder

+ 23.00 i tomträngs

gata + 24.10

+ 24.10 höjd

i tomträngs

— — — — — befintlig marklinje  
 - - - - - ny marklinje

Tomtens storlek 1074 kvm, varav 1/3 får bebyggas dvs 358 kvm  
 föreslagen byggnads storlek 356 kvm  
 tillåten hushöjd 7,6m över gatans medelnivå.  
 gatans medelnivå beräknas till + 25.40  
 husets maximala höjd + 33.00

byggnaden har 10 lägenheter  
 varav en 5 rok  
 två 4 rok  
 fem 3 rok  
 två 2 rok

Byggnadsarea BYA = 256 kvm  
 Bruttoarea BTA = 1002 kvm

REVIDERAD 2012-09-25  
 REVIDERAD 2011-12-28  
 REVIDERAD 2011-08-15  
 Reviderad 2011-05-23



fasad mot väster (gård)

stenmtrl i fasader om så erf

6m  
 + 25.70  
 tomträngs

6,5m  
 3 m  
 + 23.00  
 höjd tomträngs

BYGGLOVSRITNING

Kv Mosebacke 5, Norrtälje kommun  
 Nybyggnad av flerbostadshus  
 Suterrängplan och fasader  
 skala 1:100  
 RITNING II  
 Norrtälje 2011-03-30